


Bauvorhaben Hans Mustermann
 Strasse Musterstraße 12
 PLZ Ort 12345 Musterhausen
 Datum 27.1.2014

Anmerkungen
 Neubau eines Wohnhauses
 in Musterhausen

Dachform Pultdach
 Dachneigung 10.0 °
 Traufenlänge 10,00 m
 Giebellänge 8,00 m
 Firsthöhe 9,00 m
 Windzone Zone 1
 Deckungsart Doppelstehfalz
 Bemessungslast Haft 0.4 kN
 Bahnenbreite 650 mm
 Falzverlust 70 mm
 Deckbreite 580 mm
 Falzverlust Faktor 1,12

Ecke First	F - hoch	29,3 cm
Ecke Traufe	F	34,0 cm
Rand First	G	42,6 cm
Rand Traufe	G	42,6 cm
Rand Ortgang	F	34,0 cm
Feld	J	50,0 cm

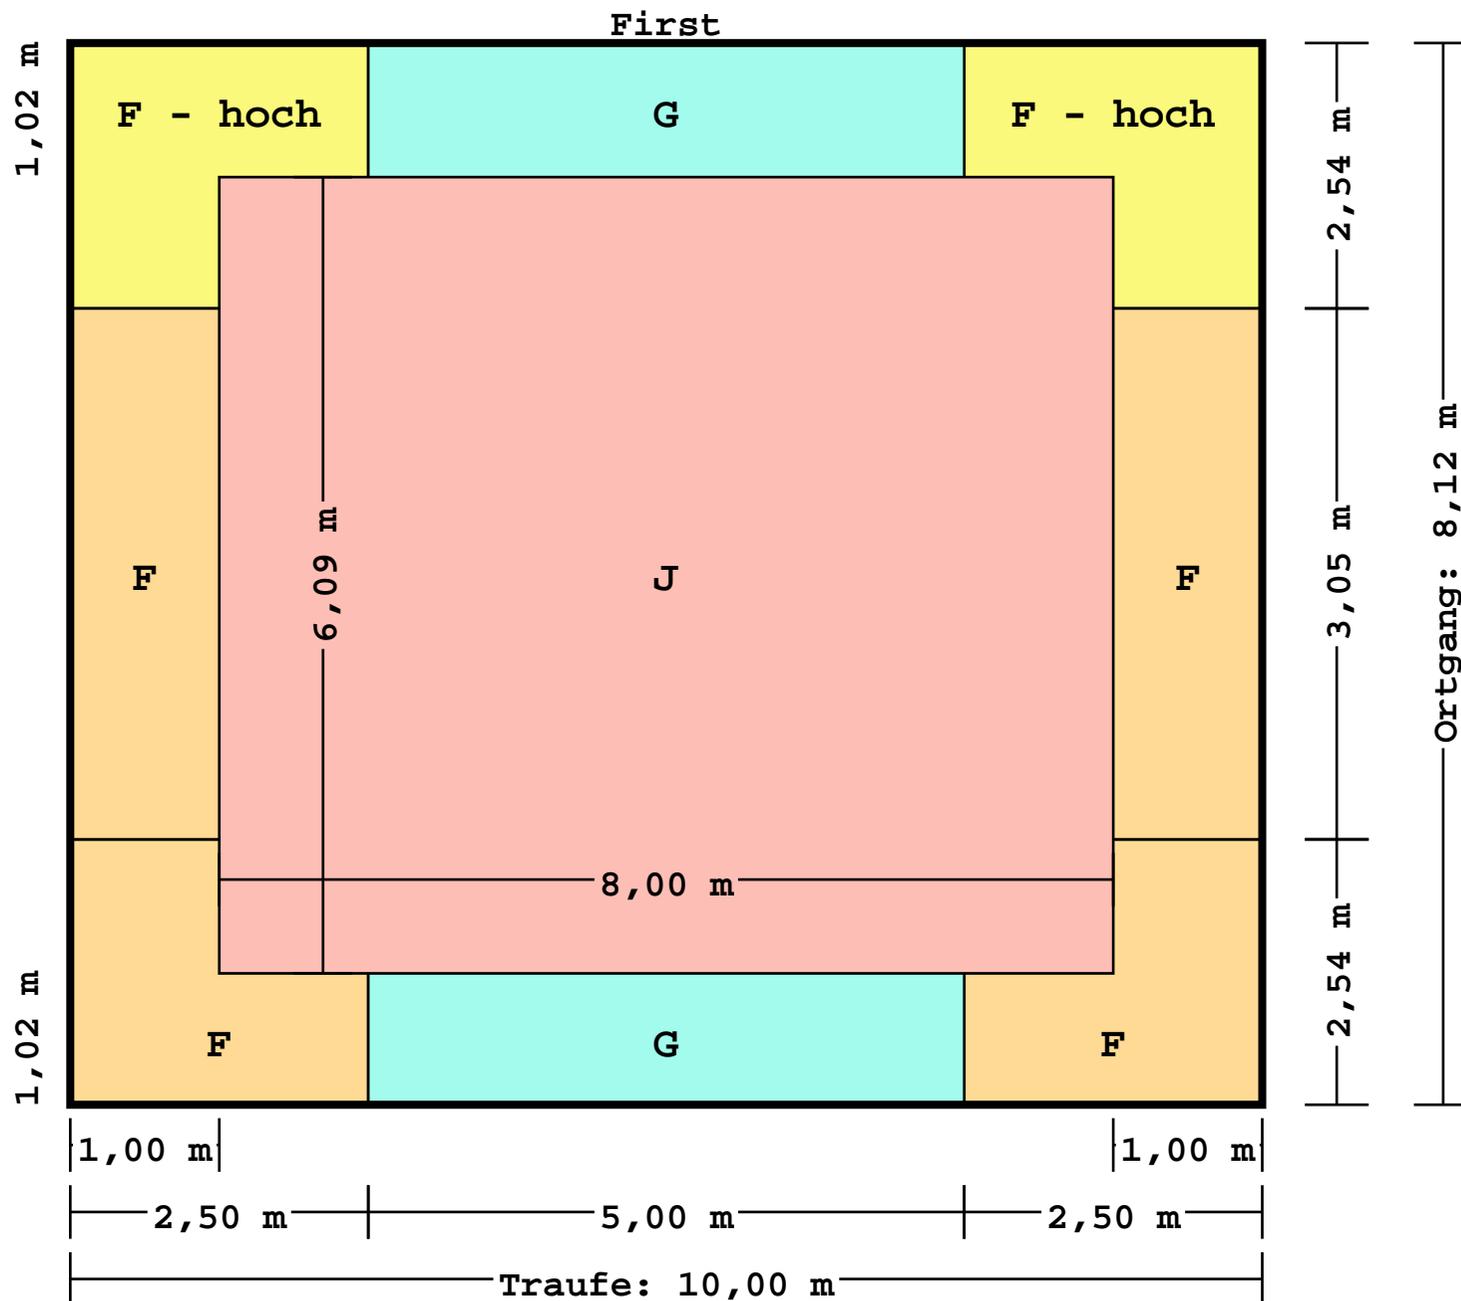

Baustellenzeichnung: NICHT maßstabsgetreu !